

G354黄兴大道至机场中轴大道(湘府东路东延城际快速干道)总体布置图



黄兴大道与机场快速路



机场快速路立交(匝道)



上穿立交匝道立交




可龙路立交匝道



机场大道与芙蓉北路立交




机场大道与中轴大道立交

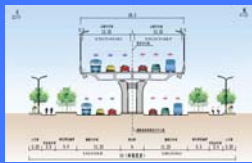


机场快速路立交匝道立交



可龙路立交匝道立交

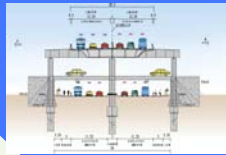

上穿立交匝道立交

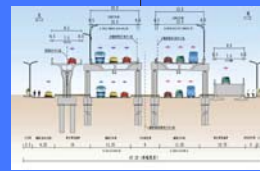



可龙路立交匝道立交



机场大道与芙蓉北路立交



机场大道与中轴大道立交

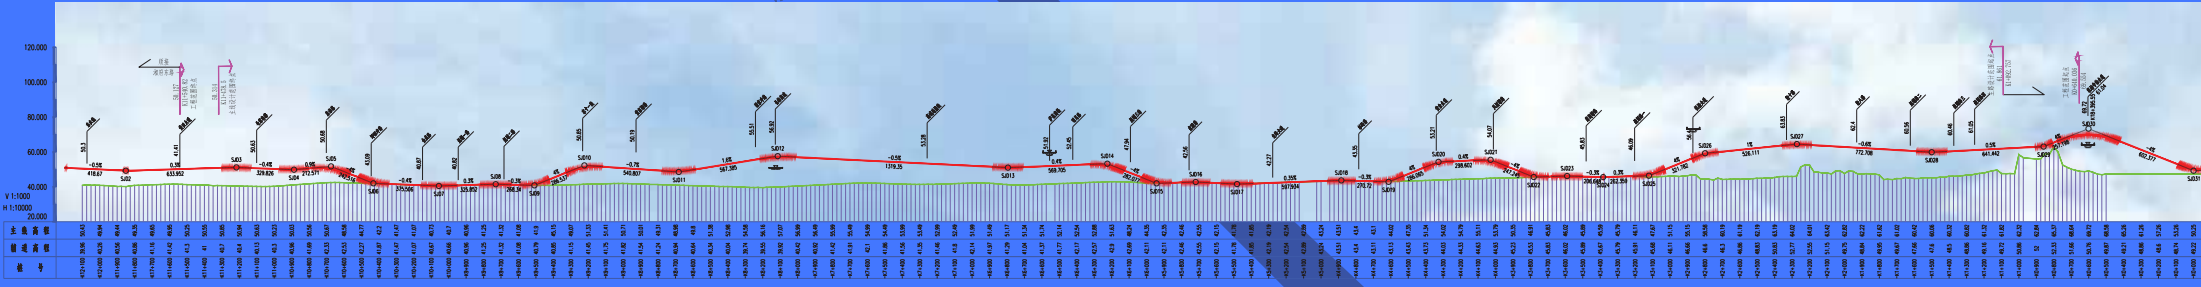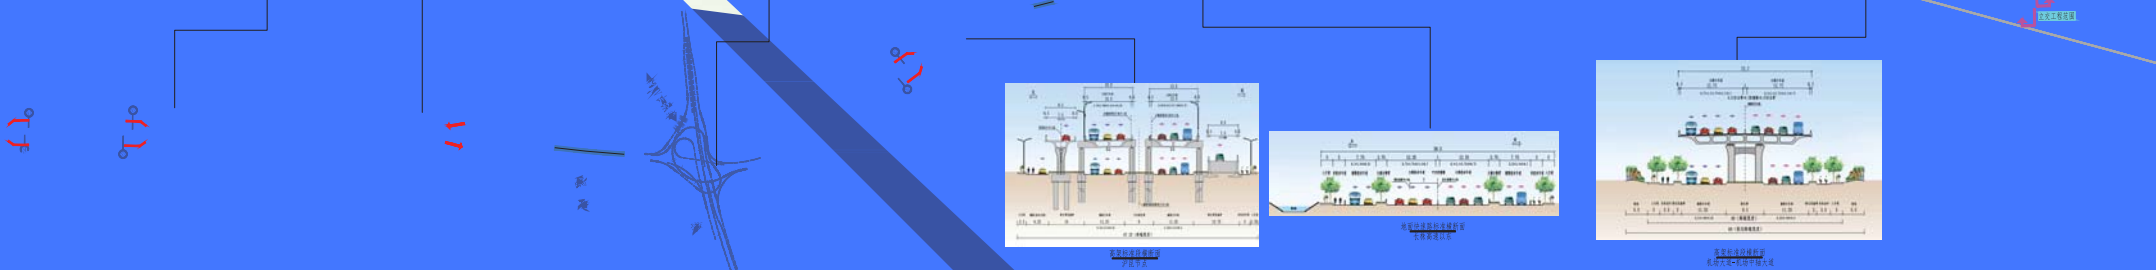

图例: 高架桥 上下匝道 地面出入口 立交匝道立交 工程范围